ΕΦΗΜΕΡΙΔΑ ΤΗΣ ΚΥΒΕΡΝΗΣΕΩΣ
ΤΗΣ ΕΛΛΗΝΙΚΗΣ ΔΗΜΟΚΡΑΤΙΑΣ

7 Σεπτεμβρίου 2016 | ΤΕΥΧΟΣ Α.Α.Π. | Αρ. Φύλλου **179**

ΤΕΥΧΟΣ ΑΝΑΓΚΑΣΤΙΚΩΝ ΑΠΑΛΛΟΤΡΙΩΣΕΩΝ ΚΑΙ ΠΟΛΕΟΔΟΜΙΚΩΝ ΘΕΜΑΤΩΝ

ΠΕΡΙΕΧΟΜΕΝΑ

ΑΠΟΦΑΣΕΙΣ

ΑΠΟΦΑΣΕΙΣ

Αριθμ. 49963 (1)

Αναγνώριση τμήματος οδού ως προϋφιστάμενου του 1923, σε εκτός σχεδίου περιοχή, στη θέση «Άβδος» Δημοτικής Ενότητας Εξωμβούργου Δήμου Τήνου, νήσου Τήνου Ν. Κυκλάδων Περιφέρειας Νοτίου Αιγαίου, διερχόμενης έμπροσθεν των ιδιοκτησιών των κληρονόμων Μαρίας Καυκαλά, Ματθαίου Δελατόλα, Olivier και Nathalie Fulconis και Χρήστου Φιοράντη.

Ο ΑΣΚΩΝ ΚΑΘΗΚΟΝΤΑ ΓΕΝΙΚΟΥ ΓΡΑΜΜΑΤΕΑ ΑΠΟΚΕΝΤΡΩΜΕΝΗΣ ΔΙΟΙΚΗΣΗΣ ΑΙΓΑΙΟΥ

Έχοντας υπόψη:

1. Τις δ/ξεις του Ν. 2503/30.05.1997 (ΦΕΚ 107/Α/1997) ως ισχύουν.

2. Τον Ν. 3852/04.06.2010 "Νέα Αρχιτεκτονική της Αυτοδιοίκησης και της Αποκεντρωμένης Διοίκησης - Πρόγραμμα Καλλικράτης", ΦΕΚ 87/Α/07.06.2010.

3. Το Π.δ. με αριθμ. 143/2010 "Οργανισμός της Αποκεντρωμένης Διοίκησης Αιγαίου", (ΦΕΚ 236/Α/27.12.2010).

4. Το Ν.δ./17-7-1923 (ΦΕΚ 228/Α/16.8.1923) Περί σχεδίων πόλεων, κωμών και συνοικισμών του Κράτους και οικοδομής αυτών» και ιδίως το άρθρο 20 ως ισχύει.

5. Τις διατάξεις των άρθρων 31, 32, 33, 34 του Ν. 4030/2011 (ΦΕΚ 249/Α/25.11.2011), ως ισχύουν.

6. Τη με α.π. 52730/Φ1.2/03-08-2015 απόφαση Γενικού Γραμματέα Αποκεντρωμένης Διοίκησης Αιγαίου με θέμα: «Συγκρότηση Συμβουλίου Πολεοδομικών θεμάτων και Αμφισβητήσεων (ΣΥΠΟΘΑ) Αποκεντρωμένης Διοίκησης Αιγαίου, χωρικής Αρμοδιότητας Νοτίου Αιγαίου (Κυκλάδες), στη Σύρο». (Αναρτημένη στο ΔΙΑΥΓΕΙΑ με ΑΔΑ: ΩΥΚ90Ρ1Ι-ΦΩΟ)

7. Τις διατάξεις του Π.δ. 24/31.5.1985 (ΦΕΚ 270/Δ/31.05.1985), ως ισχύουν.

8. Τις διατάξεις του Ν. 3212/2003 (ΦΕΚ 308Α/31-12-2003) ως ισχύουν.

9. Την εγκύκλιο 6-2011 (αρ.πρ.οικ.27610/21.6.2011) της Δ.Ο.Κ.Κ. του Υ.ΠΕ.Κ.Α.

10. Την εγκύκλιο 1-2011 (αρ.πρ.οικ. 7409/ΑΦ2.6/3.8.2011) της Α.Δ. Αιγαίου, ως επανελήφθη στο ορθόν την 1-3-2012.

11. Το με α.π. 14720/2185/Φ.2.6/10-7-2012 έγγραφο της Γεν. Δ/νσης ΧΩ.ΠΕ.ΠΟ. Α.Δ. Αιγαίου.

12. Την με αρ. πρωτ. ΑΔΑ 27368/24-4-2015 αίτηση των Γεωργίας Φώσκολου (κλ. Μαρίας Καυκαλά), Ματθαίου Δελατόλα, Olivier Fulconis και Nathalie Boullefort Fulconis, για την αναγνώριση οδού ως προϋφιστάμενης του 1923, με την οποία υποβλήθηκε το αίτημα στην Δ/νσή μας με συνημμένο φάκελο και δικαιολογητικά (τεχνική έκθεση, τίτλους ιδιοκτησίας και εκθέσεις ελέγχου τίτλων από αρμόδιους δικηγόρους, χάρτη ΓΥΣ 1:5000, τεχνική έκθεση φωτοερμηνίας, φωτογραφική αποτύπωση, απόσπασμα από Google Earth έτους 2013, τοπογραφικό διάγραμμα του γηπέδου) κ.λπ. στοιχεία.

13. Το με αρ.πρ. 40809/15-06-2015 έγγραφο της Δ/νσής μας για συμπληρωματικά στοιχεία ώστε ο φάκελος να καταστεί πλήρης.

14. Τη με α.π. ΑΔΑ 76944/5-11-2015 αίτηση της μηχανικού Σοφίας Φώσκολου, για επιστροφή στοιχείων προκειμένου να επανυποβληθούν σύμφωνα με το α.π.40809/15-06-2015 έγγραφο της Δ/νσής μας (σχετ. 13).

15. Το με αρ. πρ. 77066/5-11-2015 έγγραφο της Δ/νσής μας αποστολής ζητηθέντων στοιχείων (σχετ. 14) προς τη μηχανικό.

16. Η με αρ. πρ. ΑΔΑ 3145/18-1-2016 αίτηση της μηχανικού Σοφίας Φώσκολου υποβολής των ζητηθέντων συμπληρωματικών στοιχείων (σχετ. 13).

17. Την με αρ. πρωτ. 5303/26-01-2016 (με Α.Π.ΣΥΠΟΘΑ 26/26-1-2016) εισήγηση της Δ/νσης ΠΕ.ΧΩ.ΣΧΕ Νοτίου Αιγαίου, (αρνητική με το σκεπτικό ότι ναι μεν προκύπτει υπόσταση προ του 1923 αλλά δεν φέρει χαρακτηριστικά οδού κατά ΝΟΚ).

18. Την με Α.Π. ΣΥΠΟΘΑ οικ.147/06-04-2016 νόμιμη πρόσκληση μελών ΣΥΠΟΘΑ Αποκεντρωμένης Διοίκησης Αιγαίου χωρικής αρμοδιότητας Ν. Αιγαίου (Κυκλάδες).

19. Την με Α.Π. ΣΥΠΟΘΑ οικ.148/6-04-2016 γνωστοποίηση ημερομηνίας Συνεδρίασης- Πρόσκληση ενδιαφερομένων του ΣΥΠΟΘΑ Αποκεντρωμένης Διοίκησης Αιγαίου χωρικής αρμοδιότητας Ν. Αιγαίου (Κυκλάδες).

20. Την ομόφωνη γνώμη του ΣΥΠΟΘΑ που διατυπώθηκε στην πράξη 10η πρακτικών της 3ης Συνεδρίασης 2016 αυτού στις 09-05-2016 (1η μέρα της Συνεδρίασης Επαναληπτικής) υπέρ της αναβολής του θέματος σε επόμενη συνεδρίαση προκειμένου να παραστούν ενδιαφερόμενοι και μηχανικός για να παράσχουν διευκρινίσεις στο Συμβούλιο.

21. Το με αρ.πρ. 196/11-05-2016 έγγραφο του ΣΥΠΟΘΑ κοινοποίησης της πράξης 10ης της 3ης συνεδρίασης ΣΥΠΟΘΑ 2016 στις 09-05-2016 (1η μέρα της Συνεδρίασης Επαναληπτικής) και διαβίβασης του σχετικού φακέλου μαζί με τη γνωμοδότηση του αυτή στη Δ/νση ΠΕ.ΧΩ.Σ. Νοτίου Αιγαίου.

22. Την με Α.Π. ΣΥΠΟΘΑ οικ.202/12-05-2016 νόμιμη πρόσκληση μελών ΣΥΠΟΘΑ Αποκεντρωμένης Διοίκησης Αιγαίου χωρικής αρμοδιότητας Ν. Αιγαίου (Κυκλάδες).

23. Την με Α.Π. ΣΥΠΟΘΑ οικ.203/12-05-2016 γνωστοποίηση ημερομηνίας Συνεδρίασης-Πρόσκληση ενδιαφερομένων του ΣΥΠΟΘΑ Αποκεντρωμένης Διοίκησης Αιγαίου χωρικής αρμοδιότητας Ν. Αιγαίου (Κυκλάδες).

24. Την ομόφωνη γνώμη του ΣΥΠΟΘΑ που διατυπώθηκε στην πράξη 35η πρακτικών της 4ης Συνεδρίασης 2016 αυτού στις 02-06-2016 (4η μέρα της Συνεδρίασης) υπέρ της ζητούμενης αναγνώρισης.

25. Το με αρ. πρωτ. 279/09-06-2016 έγγραφο του ΣΥΠΟΘΑ κοινοποίησης της πράξης 35ης της 4ης συνεδρίασης ΣΥΠΟΘΑ 2016 στις 02-06-2016 (4η μέρα της Συνεδρίασης) και διαβίβασης του σχετικού φακέλου μαζί με τη γνωμοδότηση του αυτή στη Δ/νση ΠΕ.ΧΩ.Σ. Νοτίου Αιγαίου.

26. Το γεγονός ότι από τα στοιχεία του φακέλου ήτοι: τίτλους ιδιοκτησίας γηπέδων συνοδευόμενους από εκθέσεις ελέγχου τίτλων από αρμόδιους Δικηγόρους, τεχνική έκθεση μηχανικού, Τοπογραφικό Διάγραμμα, ακριβή αντίγραφα αεροφωτογραφιών περιοχής έτους 1945 και 1960, φωτογραφική αποτύπωση, το απόσπασμα ορθοφωτοχάρτη έτους 1999 του Υπουργείου Γεωργίας (έτος φωτοληψίας 1998), κ.λπ. όπως αναλυτικότερα αναφέρονται στο προοίμιο εισήγησης της Υπηρεσίας, (17) σχετικό, και την βάσει αυτών των στοιχείων γνωμοδότηση του ΣΥΠΟΘΑ προκύπτει η ύπαρξη της οδού πριν από το έτος 1923 έως σήμερα.

27. Το με α.π. 4254/Φ.2.6 ΔΤΕ/21-01-2016 έγγραφο του αν. Γενικού Διευθυντή της Χωροταξικής και Περιβαλλοντικής Πολιτικής Αποκεντρωμένης Διοίκησης Αιγαίου.

28. Την με α.π. οικ 81434/9157/31-12-2013 απόφαση Γ.Γ. με θέμα: «Αναπλήρωση Προϊσταμένου Γενικής Διεύθυνσης Χωροταξικής και Περιβαλλοντικής Πολιτικής της Αποκεντρωμένης Διοίκησης Αιγαίου».

29. Την αριθμ. οικ.45076/5738/02-10-2012 απόφαση Γεν. Γραμματέα ΑΔΑ (ΦΕΚ 3181/Β/29-11-2012) περί παροχής εξουσιοδότησης πράξεων και εγγράφων «Με εντολή Γενικού Γραμματέα».

30. Το γεγονός ότι με βάση την αριθμ. οικ. 45076/5738/02-10-2012 απόφαση Γεν. Γραμματέα Α.Δ.Α. για Παροχή Εξουσιοδότησης Πράξεων και Εγγράφων (ΦΕΚ 3181/Β/29-11-2012), η υπογραφή της Παρούσης ανήκει στον Γενικό Γραμματέα Α.Δ.Α. (τελευταίο εδάφιο άρθρου 2 αυτής).

31. Την υπ' αριθ. 4 της 6.2.2015 πράξη του Υπουργικού Συμβουλίου με θέμα: «Αποδοχή παραιτήσεων των Γενικών Γραμματέων των Αποκεντρωμένων Διοικήσεων της Χώρας» (ΦΕΚ 24 Α΄).

32. Τις διατάξεις του άρθρου 56 κεφαλ. Γ του Ν. 4257/2014 (ΦΕΚ 93/Α/14-04-2014) και τις διατάξεις του άρθρου 28 παρ. 1 του Ν. 4325/2015 (ΦΕΚ 47/Α/11-5-2015), αποφασίζουμε:

Την αναγνώριση ως προϋφιστάμενου του 1923 του τμήματος οδού σε εκτός σχεδίου περιοχή στη θέση «Άβδος» Δημοτικής Ενότητας Εξωμβούργου Δήμου Τήνου νήσου Τήνου Ν. Κυκλάδων Περιφέρειας Νοτίου Αιγαίου, όπως περιγράφεται από τα σημεία 1,6,16,24, 26,36,37,42,45,49,53,57 και 63, με ροζ γραμμή όπως αυτή εμφαίνεται στο συνημμένο απόσπασμα χάρτη ΓΥΣ κλ. 1:5000 (αριθμός σχεδίου ΤΑ).

Οι συντεταγμένες των πιο πάνω σημείων αναγράφονται στον πίνακα συντεταγμένων σε ΕΓΣΑ '87, που είναι προσαρτημένος στο συνημμένο χάρτη ΓΥΣ(απόσπασμα).

Της παραπάνω αναγνώρισης εξαιρείται τυχόν τμήμα της οδού που διέρχεται εντός υδατορέματος.

Η παραπάνω αναγνώριση αφορά στην υπόσταση προ του 1923 του τμήματος της οδού ως όδευση αναφερόμενη με τις παραπάνω συντεταγμένες στο σύστημα αναφοράς ΕΓΣΑ' 87 και δεν αφορά γεωμετρικά τεχνικά χαρακτηριστικά αυτής που μπορεί να έχουν αλλάξει με το χρόνο.

Η απόφαση αυτή συνοδεύεται από χάρτη υπό κλίμακα 1:5000.

Η οδός αυτή δεν αποτελεί κύρια Δημοτική οδό κατά τις διατάξεις του Π.δ. 24.5.1985 (ΦΕΚ 270/Δ/31.5.1985) ως ισχύει.

Η ισχύς της παρούσας απόφασης αρχίζει από την δημοσίευσή της, στην Εφημερίδα της Κυβερνήσεως.


Η απόφαση αυτή με τον συνοδευτικό χάρτη να δημοσιευθούν στην Εφημερίδα της Κυβερνήσεως.

Πειραιάς, 12 Ιουλίου 2016

Ο Ασκών καθήκοντα Γενικού Γραμματέα
Αποκεντρωμένης Διοίκησης


ΝΙΚΟΣ ΘΕΟΔΩΡΙΔΗΣ

ΑΠΟΣΠΑΣΜΑ ΧΑΡΤΗ Γ.Υ.Σ. ΚΛ. 1:5000 ΦΥΛΛΟ 6598

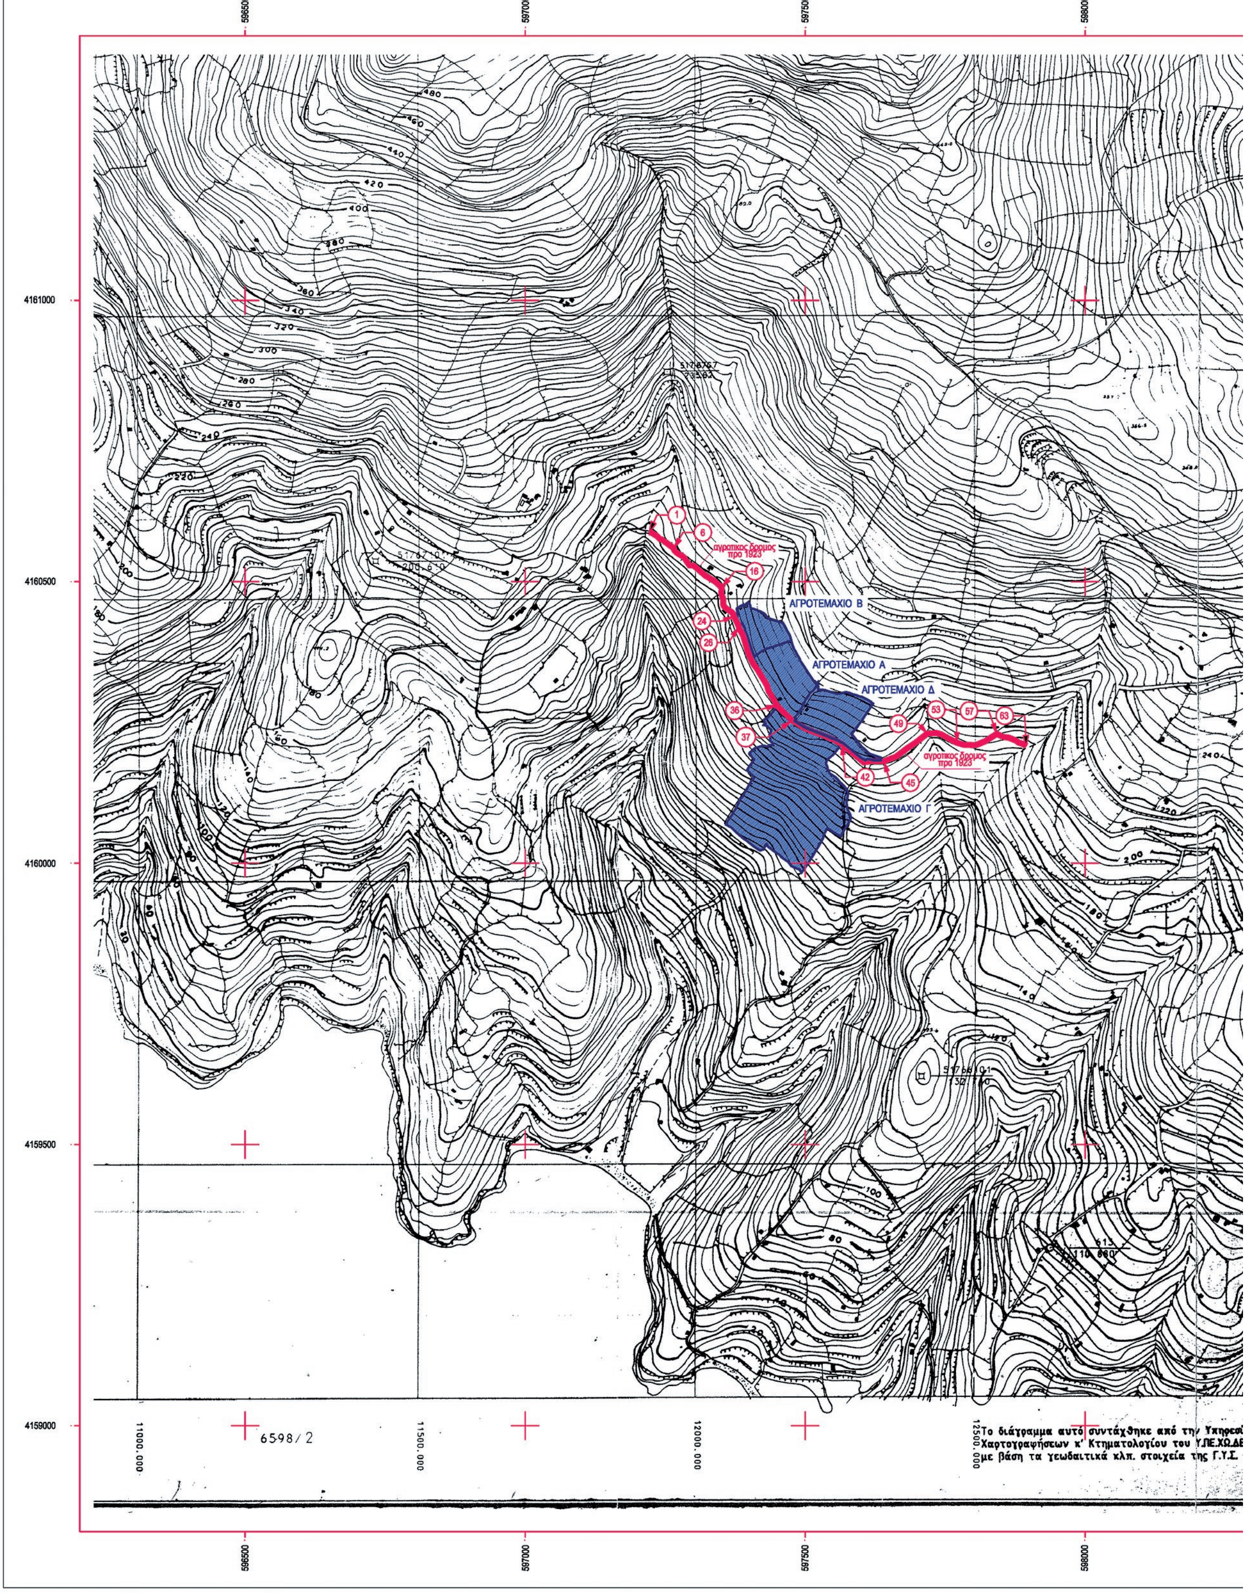

ΕΘΝΙΚΟ ΤΥΠΟΓΡΑΦΕΙΟ
Για τεχνικούς λόγους στο σχεδιάγραμμα, από το ηλεκτρονικό αρχείο, έγινε σμίκρυνση κατά ποσοστό 37%

598-2

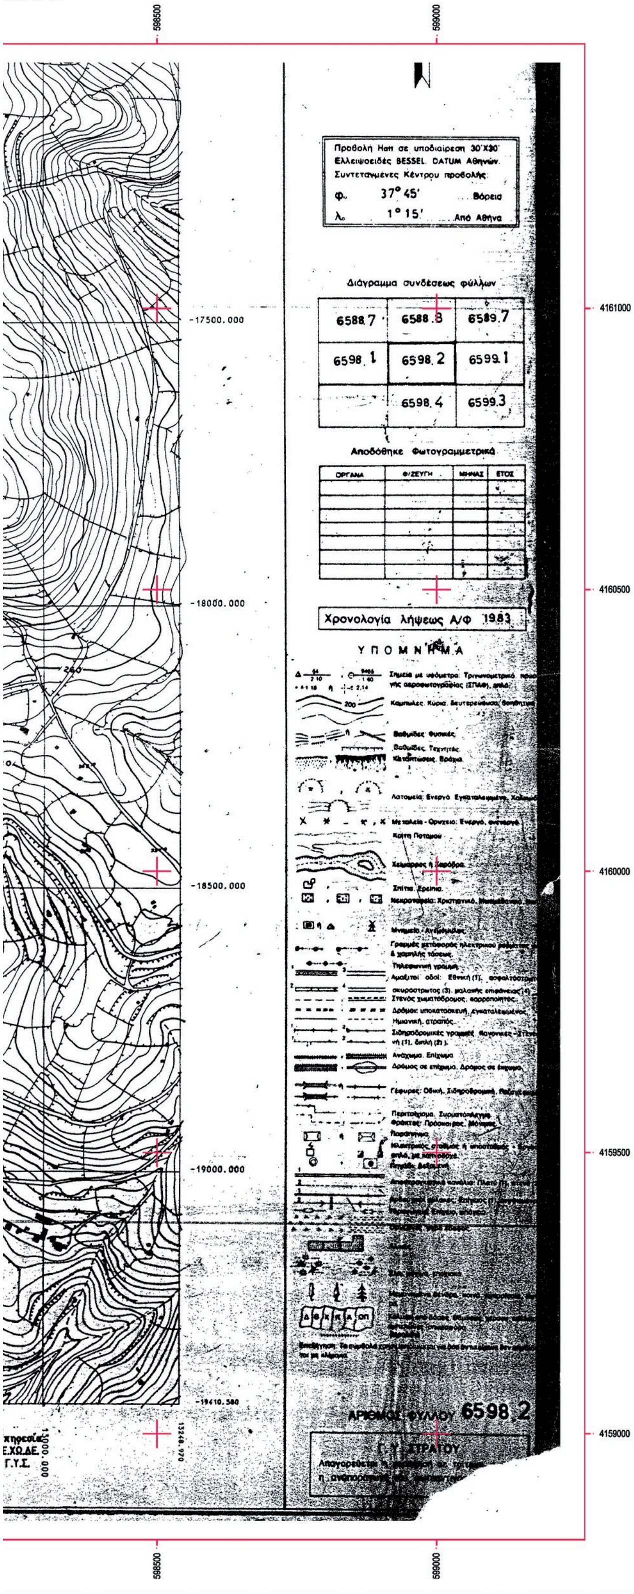

ΑΓΡΟΤΙΚΟΣ ΔΡΟΜΟΣ

ΠΙΝΑΚΑΣ ΣΥΝ/ΝΩΝ ΚΟΡΥΦΩΝ

ΑΞΟΝΑΣ ΔΡΟΜΟΥ (ΕΓΣΑ ΄87)

Α/Α	Χ	Υ
1	597221.8014	4160587.9837
2	597225.9310	4160587.0573
3	597234.3159	4160582.0327
4	597240.8322	4160575.7048
5	597244.7890	4160574.5115
6	597265.8693	4160559.0574
7	597266.0494	4160556.5485
8	597268.3969	4160553.6201
9	597272.1889	4160550.4561
10	597280.1262	4160545.7691
11	597284.3343	4160542.4403
12	597293.6770	4160528.9523
13	597301.1511	4160528.7011
14	597322.3487	4160510.3927
15	597339.7150	4160499.9980
16	597350.9262	4160489.2893
17	597350.5393	4160477.4682
18	597353.0300	4160470.9100
19	597353.8790	4160458.6074
20	597355.9300	4160455.0706
21	597359.8504	4160451.5834
22	597369.0529	4160445.4647
23	597371.6421	4160442.9729
24	597372.4941	4160438.1829
25	597376.8241	4160430.7722
26	597381.6320	4160419.8540
27	597382.5343	4160415.5680
28	597386.0434	4160410.4351
29	597389.9091	4160402.2146
30	597398.3366	4160372.6445
31	597402.3545	4160363.2247
32	597406.5706	4160354.9715
33	597415.5911	4160342.8576
34	597431.8475	4160315.5819
35	597434.6991	4160305.7909
36	597449.5402	4160279.8793
37	597476.8484	4160253.5231
38	597500.1368	4160239.4953
39	597519.3861	4160231.5859
40	597528.6142	4160228.6474
41	597552.7313	4160218.8046
42	597565.3023	4160211.8338
43	597604.2365	4160180.5666
44	597619.1709	4160181.5304
45	597640.5712	4160181.0824
46	597662.6497	4160189.2698
47	597682.5876	4160204.5761
48	597696.6844	4160213.6591
49	597718.3024	4160230.5340
50	597733.6801	4160231.4948
51	597742.2577	4160229.2342
52	597759.1665	4160219.9973
53	597771.4106	4160213.9605
54	597782.9476	4160210.5648
55	597804.1623	4160209.6885
56	597821.7361	4160216.8334
57	597842.2678	4160230.0183
58	597853.1640	4160224.6418
59	597863.8494	4160222.9496
60	597876.3201	4160218.0027
61	597881.4126	4160214.2284
62	597888.2204	4160212.3312
63	597895.0241	4160208.1758

Α Ρ Χ Ι Τ Ε Κ Τ Ο Ν Ι Κ Ο   Γ Ρ Α Φ Ε Ι Ο
Χρηστος Παπαθανασιου & Σοφια Φωσκολου
Διπλ. Αρχιτεκτων Μηχ/κος   Διπλ Πολιτικος Μηχ/κος
ΑΘΗΝΑ: Πολεμωνος 9, 11635 T/F 2107219728 / 6977644068
ΤΗΝΟΣ: Αγ. Νικολαου 23, 84200 T/F 2283023593 / 6944979312

Εργο
Τμημα εκτος σχεδιου οδου
προς αναγνωριση προ 1923

Ιδιοκτησια
Αγροτεμαχιο Α: Ματθαιος Δελατολας
Αγροτεμαχιο Β: Κληρ. Καυκαλα (Γεωργια Φωσκολου)
Αγροτεμαχιο Γ: Olivier Fulconis
Nathalie Boullefort Fulconis
Αγροτεμαχιο Δ: Φιοραντης

Θεση
Αγροτεμαχιο Α: Αβδος
Αγροτεμαχιο Β: Αβδος
Αγροτεμαχιο Γ: Αβδος (Αχλαδακι)
Αγροτεμαχιο Δ: Αβδος
Τ.Κ. Καμπου
Δημ. Ενοτητα Εξωμβουργου
Δημος Τηνου

Θεμα Σχεδιο	Αρ. Σχεδιου
Τοπογραφικη αποτυπωση τμηματος οδου και ιδιοκτησιων επ΄αυτης σε χαρτη Γ.Υ.Σ.	ΤΑ
Χρονος Μελετης	**Κλιμακα**
Αυγουστος 2015	1:5000

Υπογραφη / Σφραγιδα

Αριθμ. 49959 (2)

Αναγνώριση τμήματος οδού ως προϋφιστάμενου του 1923, σε εκτός σχεδίου περιοχή, στη θέση «Τσακώνι» Δήμου Ιητών, νήσου Ίου Ν. Κυκλάδων Περιφέρειας Νοτίου Αιγαίου, διερχόμενης έμπροσθεν της ιδιοκτησίας των Γερογιάννη Πέτρου του Μιχαήλ και Γερογιάννη Αικατερίνης του Μιχαήλ.

Ο ΑΣΚΩΝ ΚΑΘΗΚΟΝΤΑ ΓΕΝΙΚΟΥ ΓΡΑΜΜΑΤΕΑ ΑΠΟΚΕΝΤΡΩΜΕΝΗΣ ΔΙΟΙΚΗΣΗΣ ΑΙΓΑΙΟΥ

Έχοντας υπόψη:

1. Τις δ/ξεις του Ν. 2503/30.05.1997 (ΦΕΚ 107/Α/1997) ως ισχύουν.

2. Τον Ν. 3852/04.06.2010 "Νέα Αρχιτεκτονική της Αυτοδιοίκησης και της Αποκεντρωμένης Διοίκησης - Πρόγραμμα Καλλικράτης", ΦΕΚ 87/Α/07.06.2010.

3. Το Π.δ. με αριθμ. 143/2010 "Οργανισμός της Αποκεντρωμένης Διοίκησης Αιγαίου", (ΦΕΚ 236/Α/27.12.2010).

4. Το Ν.δ.17-7-1923 (ΦΕΚ 228/Α/16.8.1923) «Περί σχεδίων πόλεων, κωμών και συνοικισμών του Κράτους και οικοδομής αυτών» και ιδίως το άρθρο 20 ως ισχύει.

5. Τις διατάξεις των άρθρων 31, 32, 33, 34 του Ν. 4030/2011 (ΦΕΚ 249/Α/25.11.2011), ως ισχύουν.

6. Τη με α.π. 52730/Φ1.2/03-08-2015 απόφαση Γενικού Γραμματέα Αποκεντρωμένης Διοίκησης Αιγαίου με θέμα: «Συγκρότηση Συμβουλίου Πολεοδομικών Θεμάτων και Αμφισβητήσεων (ΣΥΠΟΘΑ) Αποκεντρωμένης Διοίκησης Αιγαίου, χωρικής Αρμοδιότητας Νοτίου Αιγαίου (Κυκλάδες), στη Σύρο».(Αναρτημένη στο ΔΙΑΥΓΕΙΑ με ΑΔΑ: ΩΥΚ90Ρ1Ι-ΦΩΟ)

7. Τις διατάξεις του Π.δ. 24/31.5.1985 (ΦΕΚ 270/Δ/31.05.1985), ως ισχύουν.

8. Τις διατάξεις του Ν. 3212/2003 (ΦΕΚ 308Α/31-12-2003) ως ισχύουν.

9. Την εγκύκλιο 6-2011 (αρ.πρ.οικ. 27610/21.6.2011) της Δ.Ο.Κ.Κ. του Υ.ΠΕ.Κ.Α.

10. Την εγκύκλιο 1-2011 (αρ.πρ.οικ. 7409/ΑΦ2.6/3.8.2011) της Α.Δ. Αιγαίου, ως επανελήφθη στο ορθόν την 1-3-2012.

11. Το με α.π. 14720/2185/Φ.2.6/10-7-2012 έγγραφο της Γεν. Δ/νσης ΧΩ.ΠΕ.ΠΟ. Α.Δ. Αιγαίου.

12. Την με αρ. πρωτ. ΑΔΑ 87735/9-12-2015 αίτηση του Γερογιάννη Πέτρου, για την αναγνώριση οδού ως προϋφιστάμενης του 1923, με την οποία υποβλήθηκε το αίτημα στην Δ/νσή μας με συνημμένο φάκελο και δικαιολογητικά (τεχνική έκθεση, τεχνική έκθεση φωτοερμηνείας, τίτλους ιδιοκτησίας, χάρτη ΓΥΣ 1:5000, φωτογραφική αποτύπωση, αεροφωτογραφία της περιοχής έτους 1945 (αποσπάσματα Google Earth), τοπογραφικό διάγραμμα του γηπέδου 1:500) κ.λ.π. στοιχεία.

13. Την με αρ. πρωτ. 4213/21-01-2016 (με Α.Π.ΣΥΠΟΘΑ 19/21-1-2016) εισήγηση της Δ/νσης ΠΕ.ΧΩ.ΣΧΕ Νοτίου Αιγαίου.(αρνητική με το σκεπτικό ότι ναι μεν προκύπτει υπόσταση προ του 1923 αλλά δεν φέρει χαρακτηριστικά οδού κατά ΝΟΚ).

14. Την με Α.Π. ΣΥΠΟΘΑ οικ.147/06-04-2016 νόμιμη πρόσκληση μελών ΣΥΠΟΘΑ Αποκεντρωμένης Διοίκησης Αιγαίου χωρικής αρμοδιότητας Ν. Αιγαίου (Κυκλάδες).

15. Την με Α.Π. ΣΥΠΟΘΑ οικ.148/6-04-2016 γνωστοποίηση ημερομηνίας Συνεδρίασης- Πρόσκληση ενδιαφερομένων του ΣΥΠΟΘΑ Αποκεντρωμένης Διοίκησης Αιγαίου χωρικής αρμοδιότητας Ν. Αιγαίου (Κυκλάδες).

16. Την ομόφωνη γνώμη του ΣΥΠΟΘΑ που διατυπώθηκε στην πράξη 6η πρακτικών της 3ης Συνεδρίασης 2016 αυτού στις 09-05-2016 (1η μέρα της Συνεδρίασης Επαναληπτικής) υπέρ της αναβολής του θέματος σε επόμενη συνεδρίαση προκειμένου να παραστούν ενδιαφερόμενοι και μηχανικός για να παράσχουν διευκρινίσεις στο Συμβούλιο.

17. Το με αρ.πρ. 192/11-05-2016 έγγραφο του ΣΥΠΟΘΑ κοινοποίησης της πράξης 6ης της 3ης συνεδρίασης ΣΥΠΟΘΑ 2016 στις 09-05-2016 (1η μέρα της Συνεδρίασης Επαναληπτικής) και διαβίβασης του σχετικού φακέλου μαζί με τη γνωμοδότηση του αυτή στη Δ/νση ΠΕ.ΧΩ.Σ. Νοτίου Αιγαίου.

18. Την με Α.Π. ΣΥΠΟΘΑ οικ.202/12-05-2016 νόμιμη πρόσκληση μελών ΣΥΠΟΘΑ Αποκεντρωμένης Διοίκησης Αιγαίου χωρικής αρμοδιότητας Ν. Αιγαίου (Κυκλάδες).

19. Την με Α.Π. ΣΥΠΟΘΑ οικ.203/12-05-2016 γνωστοποίηση ημερομηνίας Συνεδρίασης-Πρόσκληση ενδιαφερομένων του ΣΥΠΟΘΑ Αποκεντρωμένης Διοίκησης Αιγαίου χωρικής αρμοδιότητας Ν. Αιγαίου (Κυκλάδες).

20. Την ομόφωνη γνώμη του ΣΥΠΟΘΑ που διατυπώθηκε στην πράξη 31η πρακτικών της 4ης Συνεδρίασης 2016 αυτού στις 02-06-2016 (4η μέρα της Συνεδρίασης) υπέρ της ζητούμενης αναγνώρισης.

21. Το με αρ. πρωτ. 275/09-06-2016 έγγραφο του ΣΥΠΟΘΑ κοινοποίησης της πράξης 31ης της 4ης συνεδρίασης ΣΥΠΟΘΑ 2016 στις 02-06-2016 (4η μέρα της Συνεδρίασης) και διαβίβασης του σχετικού φακέλου μαζί με τη γνωμοδότηση του αυτή στη Δ/νση ΠΕ.ΧΩ.Σ. Νοτίου Αιγαίου.

22. Το γεγονός ότι από τα στοιχεία του φακέλου ήτοι: τίτλους ιδιοκτησίας γηπέδου, τεχνική έκθεση μηχανικού, Τοπογραφικό Διάγραμμα, αεροφωτογραφία περιοχής έτους 1945, έκθεση φωτοερμηνείας, φωτογραφική αποτύπωση, αποσπάσματα Google Earth, κ.λπ. όπως αναλυτικότερα αναφέρονται στο προοίμιο εισήγησης της Υπηρεσίας, (13) σχετικό, και την βάσει αυτών των στοιχείων γνωμοδότηση του ΣΥΠΟΘΑ προκύπτει η ύπαρξη της οδού πριν από το έτος 1923 έως σήμερα.

23. Το με α.π. 4254/Φ.2.6 ΔΤΕ/21-01-2016 έγγραφο του αν. Γενικού Διευθυντή της Χωροταξικής και Περιβαλλοντικής Πολιτικής Αποκεντρωμένης Διοίκησης Αιγαίου.

24. Την με α.π. οικ 81434/9157/31-12-2013 απόφαση Γ.Γ. με θέμα: «Αναπλήρωση Προϊσταμένου Γενικής Διεύθυνσης Χωροταξικής και Περιβαλλοντικής Πολιτικής της Αποκεντρωμένης Διοίκησης Αιγαίου».

25. Την αριθμ. οικ.45076/5738/02-10-2012 απόφαση Γεν. Γραμματέα ΑΔΑ (ΦΕΚ 3181/Β/29-11-2012) περί παροχής εξουσιοδότησης πράξεων και εγγράφων «Με εντολή Γενικού Γραμματέα».

26. Το γεγονός ότι με βάση την αριθμ. οικ.45076/5738/02-10-2012 απόφαση Γεν. Γραμματέα Α.Δ.Α. για Παροχή Εξουσιοδότησης Πράξεων και Εγγράφων (ΦΕΚ 3181/Β/29-11-2012), η υπογραφή της Παρούσης ανήκει στον Γενικό Γραμματέα Α.Δ.Α. (τελευταίο εδάφιο άρθρου 2 αυτής).

27. Την υπ' αριθ. 4 της 6.2.2015 πράξη του Υπουργικού Συμβουλίου με θέμα: «Αποδοχή παραιτήσεων των Γενικών Γραμματέων των Αποκεντρωμένων Διοικήσεων της Χώρας».(ΦΕΚ 24 Α΄).

28. Τις διατάξεις του άρθρου 56 κεφαλ. Γ του Ν. 4257/2014 (ΦΕΚ 93/Α/14-04-2014) και τις διατάξεις του άρθρου 28 παρ. 1 του Ν. 4325/2015 (ΦΕΚ 47/Α/11-5-2015), αποφασίζουμε:

Την αναγνώριση ως προϋφισταμένου του 1923 του τμήματος οδού σε εκτός σχεδίου περιοχή στη θέση «Τσακώνι» Δήμου Ιητών νήσου Ίου Ν. Κυκλάδων Περιφέρειας Νοτίου Αιγαίου, όπως περιγράφεται από τα σημεία Δ1, Δ7, Δ18 και Δ25 με πορτοκαλί γραμμή όπως αυτή εμφαίνεται στο συνημμένο απόσπασμα χάρτη ΓΥΣ κλ. 1:5000 (αριθμός σχεδίου Τ2).

Οι συντεταγμένες των πιο πάνω σημείων αναγράφονται στον πίνακα συντεταγμένων σε ΕΓΣΑ '87, που είναι προσαρτημένος στο συνημμένο χάρτη ΓΥΣ(απόσπασμα).

Της παραπάνω αναγνώρισης εξαιρείται τυχόν τμήμα της οδού που διέρχεται εντός υδατορέματος.

Η παραπάνω αναγνώριση αφορά στην υπόσταση προ του 1923 του τμήματος της οδού ως όδευση αναφερόμενη με τις παραπάνω συντεταγμένες στο σύστημα αναφοράς ΕΓΣΑ' 87 και δεν αφορά γεωμετρικά τεχνικά χαρακτηριστικά αυτής που μπορεί να έχουν αλλάξει με το χρόνο.

Η απόφαση αυτή συνοδεύεται από χάρτη υπό κλίμακα 1:5000.

Η οδός αυτή δεν αποτελεί κύρια Δημοτική οδό κατά τις διατάξεις του Π.δ. 24.5.1985 (ΦΕΚ 270/Δ/31.5.1985) ως ισχύει.

Η ισχύς της παρούσας απόφασης αρχίζει από την δημοσίευσή της, στην Εφημερίδα της Κυβερνήσεως.

Η απόφαση αυτή με τον συνοδευτικό χάρτη να δημοσιευθούν στην Εφημερίδα της Κυβερνήσεως.

Πειραιάς, 12 Ιουλίου 2016

Ο Ασκών καθήκοντα Γενικού Γραμματέα
Αποκεντρωμένης Διοίκησης

ΝΙΚΟΣ ΘΕΟΔΩΡΙΔΗΣ

ΕΘΝΙΚΟ ΤΥΠΟΓΡΑΦΕΙΟ
Για τεχνικούς λόγους στο σχεδιάγραμμα, από το ηλεκτρονικό αρχείο, έγινε σμίκρυνση κατά ποσοστό 37%

ΥΠΟΜΝΗΜΑ

1.Το εμβαδόν υπολογίστηκε με τη μέθοδο των συντεταγμένων
2. ΓΕΩΔΑΙΤΙΚΑ ΣΤΟΙΧΕΙΑ
Ε.Γ.Σ.Α. 87 (Ελληνικό Γεωδαιτικό Σύστημα Αναφοράς)
Ελλειψοειδές GRS 80 α = 6378137 f = 1/298.2572222
Εγκάρσια Μερκατορική Προβολή
Κεντρικός Μεσημβρινός λ = 24. Κ = 0.999600
Στον Κεντρικό Μεσημβρινό Αναφοράς το χ = 500.000 μ.
Γεωγραφικό πλάτος αναφοράς 0° 00' 00"

ΥΠΟΜΝΗΜΑ ΣΥΜΒΟΛΙΣΜΩΝ			
○ Δ1	Κορυφή Πολυγωνικής του Άξονα της προς αναγνώριση Αγροτικής Οδού	-·-·-·-	Άξονας της προς αναγνώριση Αγροτικής Οδού

ΓΕΩΜΕΤΡΙΚΑ ΣΤΟΙΧΕΙΑ ΑΓΡΟΤΙΚΗΣ ΟΔΟΥ ΠΡΟΣ ΑΝΑΓΝΩΡΙΣΗ (ΚΟΡΥΦΕΣ ΑΞΟΝΑ — Ε.Γ.Σ.Α.'87)

ΚΟΡΥΦΕΣ	X	Y	ΠΛΕΥΡΕΣ
Δ1	615951.313	4062892.825	7.76
Δ2	615954.764	4062885.870	7.39
Δ3	615959.464	4062880.165	20.78
Δ4	615968.394	4062861.406	16.98
Δ5	615980.520	4062849.520	6.27
Δ6	615984.261	4062844.488	6.36
Δ7	615986.898	4062838.701	3.82
Δ8	615989.091	4062835.576	6.33
Δ9	615993.769	4062831.310	10.22
Δ10	616001.645	4062824.804	3.96
Δ11	616005.172	4062822.995	10.82
Δ12	616013.510	4062816.103	5.80
Δ13	616016.824	4062811.344	10.46
Δ14	616023.897	4062803.637	11.09
Δ15	616030.531	4062794.746	10.64
Δ16	616038.883	4062788.153	7.89
Δ17	616045.601	4062784.008	13.23
Δ18	616056.081	4062775.940	12.56
Δ19	616065.667	4062767.824	11.85
Δ20	616071.952	4062757.754	10.92
Δ21	616080.567	4062751.050	28.14
Δ22	616101.766	4062732.543	20.37
Δ23	616118.373	4062720.740	18.00
Δ24	616135.924	4062716.732	11.95
Δ25	616146.999	4062712.251	
		ΣΥΝΟΛΙΚΟ ΜΗΚΟΣ	273.50 μ.


ΤΙΤΛΟΙ ΙΔΙΟΚΤΗΣΙΑΣ

1) Αριθ. 9.831/18-2-1977
2) Αριθ. 20/27-1-1915

ΔΗΛΩΣΗ ΜΗΧΑΝΙΚΟΥ

Η ΑΓΡΟΤΙΚΗ ΟΔΟΣ ΒΡΙΣΚΕΤΑΙ ΣΤΗ ΘΕΣΗ "ΤΣΑΚΩΝΙ" ΤΗΣ Ν. ΙΟΥ ΤΩΝ ΚΥΚΛΑΔΩΝ, ΕΚΤΟΣ ΣΧΕΔΙΟΥ, ΕΚΤΟΣ ΟΡΙΩΝ ΟΙΚΙΣΜΟΥ ΚΑΙ ΕΚΤΟΣ Ζ.Ο.Ε.

ΑΠΟΣΠΑΣΜΑ ΧΑΡΤΗ Γ.Υ.Σ 7670/8 (ΚΛ. 1:5000)

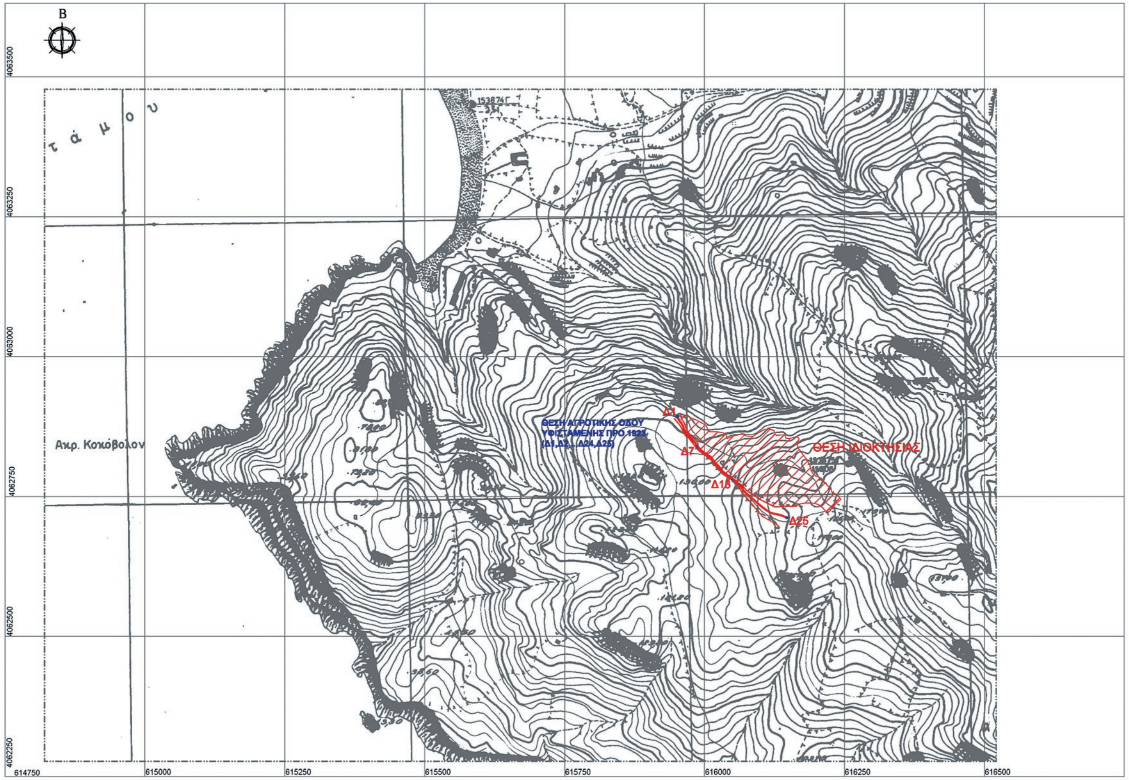

ΕΡΓΟΔΟΤΗΣ	ΠΕΤΡΟΣ ΓΕΡΟΓΙΑΝΝΗΣ ΑΙΚΑΤΕΡΙΝΗ ΓΕΡΟΓΙΑΝΝΗ
ΕΡΓΟ	ΑΝΑΓΝΩΡΙΣΗ ΤΜΗΜΑΤΟΣ ΑΓΡΟΤΙΚΗΣ ΟΔΟΥ ΩΣ ΠΡΟΥΦΙΣΤΑΜΕΝΗΣ ΤΟΥ 1923
ΤΟΠΟΘΕΣΙΑ	ΠΕΡΙΦΕΡΕΙΑ : ΝΟΤΙΟΥ ΑΙΓΑΙΟΥ Π.Ε. : ΘΗΡΑΣ ΔΗΜΟΣ : ΙΗΤΩΝ ΘΕΣΗ: "ΤΣΑΚΩΝΙ"
ΜΕΛΕΤΗΤΗΣ	ΓΟΥΣΙΑΣ Ε. ΝΙΚΟΛΑΟΣ Διπλ. Αγρονόμος - Τοπογράφος Μηχανικός Ε.Μ.Π.

ΘΕΜΑ ΣΧΕΔΙΟΥ	ΑΡΙΘΜΟΣ ΣΧΕΔΙΟΥ
ΤΟΠΟΓΡΑΦΙΚΟ ΔΙΑΓΡΑΜΜΑ ΑΓΡΟΤΙΚΗΣ ΟΔΟΥ ΣΕ ΑΠΟΣΠΑΣΜΑ ΧΑΡΤΗ Γ.Υ.Σ.	Τ-2

ΚΛΙΜΑΚΑ	1/5000	ΗΜΕΡΟΜΗΝΙΑ	25-11-2015

ΣΦΡΑΓΙΔΑ-ΥΠΟΓΡΑΦΗ	ΘΕΩΡΗΣΕΙΣ

ΕΘΝΙΚΟ ΤΥΠΟΓΡΑΦΕΙΟ

Την ευθύνη για την εκτύπωση, διαχείριση και κυκλοφορία των φύλλων της Εφημερίδας της Κυβερνήσεως, (ΦΕΚ) στην έντυπη και ηλεκτρονική έκδοση, **έχει το Εθνικό Τυπογραφείο** το οποίο αποτελεί δημόσια υπηρεσία η οποία υπάγεται στο Υπουργείο Εσωτερικών και Διοικητικής Ανασυγκρότησης. Το Εθνικό Τυπογραφείο έχει επίσης την ευθύνη για την κάλυψη των εκτυπωτικών αναγκών του Δημοσίου. (Ν. 3469/2006, Α΄ 131).

ΥΠΗΡΕΣΙΕΣ ΠΟΥ ΠΑΡΕΧΕΙ ΤΟ ΕΘΝΙΚΟ ΤΥΠΟΓΡΑΦΕΙΟ

1. ΦΥΛΛΟ ΤΗΣ ΕΦΗΜΕΡΙΔΑΣ ΤΗΣ ΚΥΒΕΡΝΗΣΕΩΣ (ΦΕΚ)

Η ηλεκτρονική μορφή των ΦΕΚ διατίθεται δωρεάν από την ιστοσελίδα www.et.gr. Για τα ΦΕΚ που δεν έχουν ψηφιοποιηθεί και καταχωρισθεί στην πιο πάνω ιστοσελίδα δίνεται η δυνατότητα δωρεάν αποστολής με ηλεκτρονικό ταχυδρομείο, μετά από αίτηση που υποβάλλεται ηλεκτρονικά με τη συμπλήρωση ειδικής φόρμας.

Η έντυπη μορφή των ΦΕΚ διατίθεται για μεμονωμένα φύλλα με το ανάλογο κόστος από το τμήμα Πωλήσεων απευθείας ή με ταχυδρομική αποστολή μέσω αίτησης παραγγελίας στα ΚΕΠ, ενώ για ετήσια συνδρομή από το τμήμα Συνδρομητών. Το κόστος για ασπρόμαυρο ΦΕΚ από 1 έως 16 σελίδες είναι 1€, προσαυξανόμενο κατά 0,20€ για κάθε επιπλέον οκτασέλιδο ή μέρος αυτού. Το κόστος για έγχρωμο ΦΕΚ είναι 1,50€ από 1 έως 16 σελίδες, προσαυξανόμενο κατά 0,30€ για κάθε επιπλέον οκτασέλιδο ή μέρος αυτού.

Τρόπος αποστολής κειμένων προς δημοσίευση

- Τα κείμενα για δημοσίευση στο ΦΕΚ, από όλες τις δημόσιες υπηρεσίες και τους φορείς του δημόσιου τομέα, **αποστέλλονται στην διεύθυνση webmaster.et@et.gr** με χρήση προηγμένης ψηφιακής υπογραφής και χρονοσήμανσης.
- Οι περιλήψεις Διακηρύξεων Δημοσίων Συμβάσεων, αποστέλλονται στην ηλεκτρονική διεύθυνση dds@et.gr με τη χρήση **απλού** ηλεκτρονικού ταχυδρομείου.
- Κατ΄ εξαίρεση, πολίτες οι οποίοι δεν έχουν αποκτήσει προηγμένη ηλεκτρονική υπογραφή, μπορούν να αποστέλλουν ταχυδρομικά ή να καταθέτουν με εκπρόσωπό τους κείμενα προς δημοσίευση αποτυπωμένα σε χαρτί, στο Τμήμα Παραλαβής Δημοσιευτέας Ύλης.

Πληροφορίες σχετικά με την αποστολή/κατάθεση εγγράφων προς δημοσίευση, την πώληση των τευχών και τους ισχύοντες τιμοκαταλόγους για όλες τις υπηρεσίες θα βρείτε στην ιστοσελίδα μας και στη διαδρομή Εξυπηρέτηση κοινού - τμήμα πωλήσεων ή συνδρομητών. Επίσης στην ιστοσελίδα μπορείτε να αναζητήσετε πληροφορίες σχετικά με την πορεία δημοσίευσης των εγγράφων, εφόσον γνωρίζετε τον Κωδικό Αριθμό Δημοσιεύματος (ΚΑΔ). Τον ΚΑΔ εκδίδει το Εθνικό Τυπογραφείο για όλα τα κείμενα που πληρούν τις προϋποθέσεις δημοσίευσης.

2. ΚΑΛΥΨΗ ΕΚΤΥΠΩΤΙΚΩΝ ΑΝΑΓΚΩΝ του Δημοσίου και των φορέων του

Το Εθνικό Τυπογραφείο μετά από αίτημα φορέα του Δημοσίου αναλαμβάνει να σχεδιάσει και να εκτυπώσει κάρτες, βιβλία, αφίσες, μπλοκ, μηχανογραφικά έντυπα, φακέλους, φακέλους αλληλογραφίας, κ.ά. Επίσης σχεδιάζει και κατασκευάζει σφραγίδες.

ΕΠΙΚΟΙΝΩΝΙΑ ΜΕ ΤΟ ΕΘΝΙΚΟ ΤΥΠΟΓΡΑΦΕΙΟ

Ταχυδρομική Διεύθυνση: Καποδιστρίου 34, τ.κ. 10432, Αθήνα

ΤΗΛΕΦΩΝΙΚΟ ΚΕΝΤΡΟ: 210 5279000 - fax: 210 5279054

ΤΜΗΜΑΤΑ ΕΞΥΠΗΡΕΤΗΣΗΣ ΚΟΙΝΟΥ

Πωλήσεων: (Ισόγειο, τηλ. 210 5279178 - 180)

Συνδρομητών: (Ημιόροφος, τηλ. 210 5279136)

Πληροφοριών: (Ισόγειο, Γρ. 3 και τηλεφ. κέντρο 210 5279000)

Παραλαβής Δημ. Ύλης: (Ισόγειο, τηλ. 210 5279167, 210 5279139)

Ωράριο για το κοινό: Δευτέρα ως Παρασκευή: 8:00 - 13:30

Ιστοσελίδα: **www.et.gr**

Πληροφορίες σχετικά με την λειτουργία της ιστοσελίδας: **helpdesk.et@et.gr**

Αποστολή ψηφιακά υπογεγραμμένων εγγράφων προς δημοσίευση στο ΦΕΚ: **webmaster.et@et.gr**

Πληροφορίες για γενικό πρωτόκολλο και αλληλογραφία: **grammateia@et.gr**

15001790709160008